

1.100.000 € Casa / Vil·la - En venda

Casa / vil·la d'obra nova de 4 dormitoris en venda a Jávea, Costa Blanca

Espanya » Costa Blanca » Jávea » 03739

4	3	332m ²	1.000m ²
Dormitoris	Cambres de bany	Plànol	Dimensions del terreny



Contacti'ns sobre aquesta propietat

+34 965 79 33 63 · javea@lucasfox.es · lucasfox.cat · Pl. Adolfo Suarez, 23, Puerto de Jávea, Jávea, Espanya

1.100.000 € Casa / Vil·la - En venda

Casa / vil·la d'obra nova de 4 dormitoris en venda a Jávea, Costa Blanca

Situada a la tranquil·la i consolidada zona de Valsol a Xàbia, aquesta elegant vila de nova construcció ofereix una combinació perfecta de disseny contemporani, confort i conveniència. A pocs minuts de tots els serveis essencials, supermercats i escoles internacionals.

Construïda en una parcel·la plana i privada, la vil·la compta amb una distribució diàfana, lluminosa i espaiosa, dissenyada per maximitzar la llum natural i crear un flux fluid entre la vida interior i l'exterior. La sala d'estar i el menjador compten amb grans finestres que s'obren directament a la terrassa i la zona de la piscina, creant l'ambient perfecte per entretenir-se o relaxar-se en família.

La cuina moderna, totalment equipada, està equipada amb bons electrodomèstics i armaris elegants, oferint estil i funcionalitat. La vil·la inclou tres dormitoris de dimensions generoses, cadascun amb armaris encastrats, i tres banys contemporanis acabats amb materials d'alta qualitat. També hi ha l'opció d'afegir un quart dormitori, un despatx o una suite per a convidats, segons les vostres necessitats.

A l'exterior, la propietat disposa d'una piscina privada envoltada d'una terrassa assolellada i un jardí mediterrani ben cuidat, dissenyat per a un baix manteniment i per gaudir-ne durant tot l'any. Una terrassa coberta ofereix un espai d'ombra per sopar a l'aire lliure o relaxar-se amb un bon llibre.


Les característiques addicionals inclouen aire condicionat a tot arreu, que garanteix la comoditat en qualsevol estació, així com una construcció d'alta eficiència energètica amb l'opció addicional d'instal·lar calefacció per terra radiant i panells solars. Hi ha aparcament privat a la propietat.

Si us plau, poseu-vos en contacte amb nosaltres per a més informació.



lucasfox.cat/go/jav62933

Terrassa, Piscina, Jardí,
Edifici modernista, Aparcament,
Zona chill-out, Vistes, Obra nova,
Finestres de doble vidre,
Cuina equipada, Calefacció,
Armaris encastrats, Aire condicionat

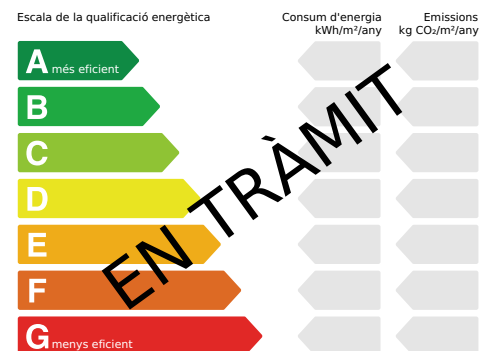


Contacti'ns sobre aquesta propietat

+34 965 79 33 63 · javea@lucasfox.es · lucasfox.cat · Pl. Adolfo Suarez, 23, Puerto de Jávea, Jávea, Espanya

1.100.000 € Casa / Vil·la - En venda


Casa / vil·la d'obra nova de 4 dormitoris en venda a Jávea, Costa Blanca

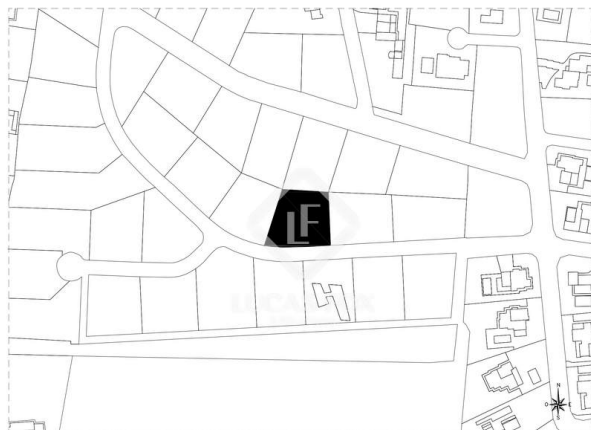

PROYECTO
VIVIENDA UNIFAMILIAR AISLADA Y PISCINA
FECHA
19 agosto 2025
ESCALA
1:1000
AUTOR
UR-
MISPROYECTO

PROYECTO
VIVIENDA UNIFAMILIAR AISLADA Y PISCINA
FECHA
19 agosto 2025
ESCALA
1:1000
AUTOR
UR-
MISPROYECTO


PLANO DE SITUACIÓN

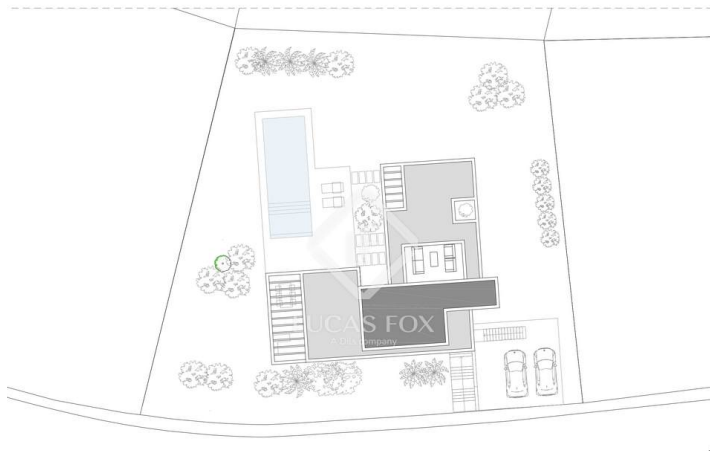

PROYECTO
VIVIENDA UNIFAMILIAR AISLADA Y PISCINA
FECHA
19 agosto 2025
ESCALA
1:200
AUTOR
UR-
MISPROYECTO

PROYECTO
VIVIENDA UNIFAMILIAR AISLADA Y PISCINA
FECHA
19 agosto 2025
ESCALA
1:200
AUTOR
UR-
MISPROYECTO

PLANO DE EMPLAZAMIENTO

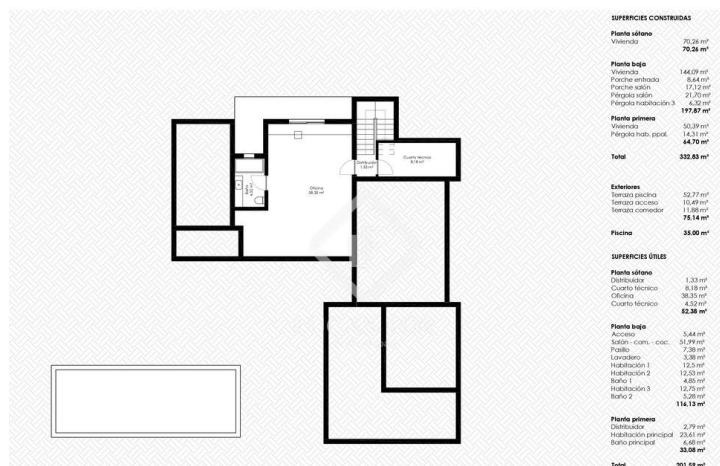

PROYECTO
VIVIENDA UNIFAMILIAR AISLADA Y PISCINA
FECHA
19 agosto 2025
ESCALA
1:100
AUTOR
UR-
MISPROYECTO

PROYECTO
VIVIENDA UNIFAMILIAR AISLADA Y PISCINA
FECHA
19 agosto 2025
ESCALA
1:100
AUTOR
UR-
MISPROYECTO

PLANTA SÓTANO DE DISTRIBUCIÓN



PROYECTO
VIVIENDA UNIFAMILIAR AISLADA Y PISCINA
FECHA
19 agosto 2025
ESCALA
1:100
AUTOR
UR-
MISPROYECTO

PROYECTO
VIVIENDA UNIFAMILIAR AISLADA Y PISCINA
FECHA
19 agosto 2025
ESCALA
1:100
AUTOR
UR-
MISPROYECTO

PLANTA BAJA DE DISTRIBUCIÓN

Informació important pel que fa a les propietats que Lucas Fox ofereix. Les dades de cada immoble no són part d'una oferta o d'un contracte. No s'han de considerar exactes o factuais las declaraciones verbals o escritas que fa Lucas Fox respecta al immoble, al seu estat actual o al seu valor. Ni Lucas Fox ni qualsevol altre agent associat té cap autoritat para fer declaraciones sobre l'immoble i, per tant, tota informació està lliure de responsabilitat per part dels agents, venedors arrendadors. Abans de signar qualsevol document relacionat amb l'immoble, recomanem a tots els clients que consultin un advocat independent i, si cal, que facin una investigació per determinar el seu estat i les seves dimensions. El comprador ha de verificar les àrees, dimensions i distancias ja que només són aproximades.

Contactí'ns sobre aquesta propietat

+34 965 79 33 63 · javea@lucasfox.es · lucasfox.cat · Pl. Adolfo Suarez, 23, Puerto de Jávea, Jávea, Espanya