

1.100.000 € Villa - Te koop

Nieuwbouw 4 Slaapkamer villa te koop in Jávea, Costa Blanca

Spanje » Costa Blanca » Jávea » 03739

4	3	332m ²	1.000m ²
Slaapkamers	Badkamers	Plattegrond	Perceeloppervlakte



Contact ons over deze woning

+34 965 79 33 63 · javea@lucasfox.es · lucasfox.co.nl · Pl. Adolfo Suarez, 23, Puerto de Jávea, Jávea, Spanje

1.100.000 € Villa - Te koop

Nieuwbouw 4 Slaapkamer villa te koop in Jávea, Costa Blanca

Deze elegante nieuwbouwwilla, gelegen in de rustige en gevestigde wijk Valsol in Jávea, biedt een perfecte mix van modern design, comfort en gemak. Op slechts enkele minuten van alle essentiële voorzieningen, supermarkten en internationale scholen.

De villa is gebouwd op een vlak, privéperceel en beschikt over een lichte en ruime open indeling, ontworpen om het natuurlijke licht te maximaliseren en een naadloze overgang tussen binnen- en buitenleven te creëren. De woon- en eetkamer zijn voorzien van grote ramen van vloer tot plafond die direct uitkomen op het terras en het zwembad, wat de perfecte omgeving creëert om gasten te ontvangen of te ontspannen met familie.

De volledig ingerichte moderne keuken is uitgerust met hoogwaardige apparatuur en strakke kasten, die zowel stijl als functionaliteit bieden. De villa beschikt over drie ruime slaapkamers, elk met inbouwkasten, en drie moderne badkamers, afgewerkt met hoogwaardige materialen. Afhankelijk van uw wensen is er ook de mogelijkheid om een vierde slaapkamer, kantoor of gastensuite toe te voegen.

Buiten beschikt de woning over een privézwembad, omgeven door een zonovergoten terras en een prachtig aangelegde mediterrane tuin, ontworpen voor weinig onderhoud en om het hele jaar door van te genieten. Een overdekt terras biedt een schaduwrijke plek om buiten te eten of te ontspannen met een goed boek.


Extra voorzieningen zijn onder andere airconditioning in het hele huis, wat zorgt voor comfort in elk seizoen, en energiezuinige constructie met de mogelijkheid om vloerverwarming en zonnepanelen te installeren. Er is privéparkeergelegenheid bij de accommodatie.

Voor meer informatie kunt u contact met ons opnemen.



lucasfox.co.nl/go/jav62933

Zwembad, Tuin, Terras, Parkeerplaats,
Modernistisch gebouw,
Volledig uitgeruste keuken,
Verwarming, Uitzicht, Nieuwbouw,
Inbouwkasten, Dubbel glas,
Chill out area, Airconditioning

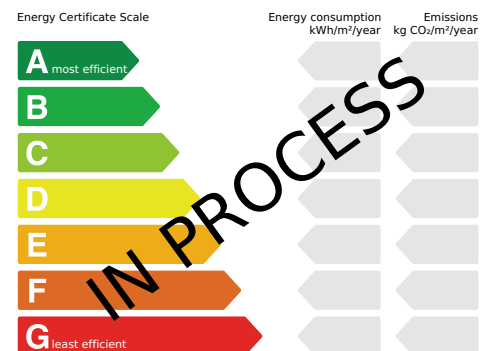


Contact ons over deze woning

+34 965 79 33 63 · javea@lucasfox.es · lucasfox.co.nl · Pl. Adolfo Suarez, 23, Puerto de Jávea, Jávea, Spanje

1.100.000 € Villa - Te koop


Nieuwbouw 4 Slaapkamer villa te koop in Jávea, Costa Blanca

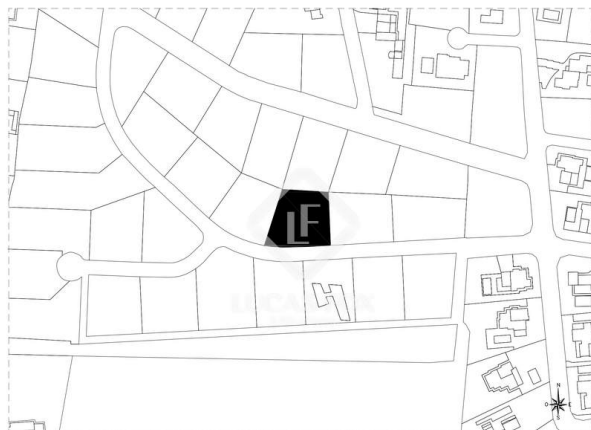

PROYECTO
VIVIENDA UNIFAMILIAR AISLADA Y PISCINA
FECHA
19 agosto 2025
ESCALA
1:1000
AUTOR
UR.
MISPROYECTO

PROYECTO
VIVIENDA UNIFAMILIAR AISLADA Y PISCINA
FECHA
19 agosto 2025
ESCALA
1:1000
AUTOR
UR.
MISPROYECTO


PLANO DE SITUACIÓN

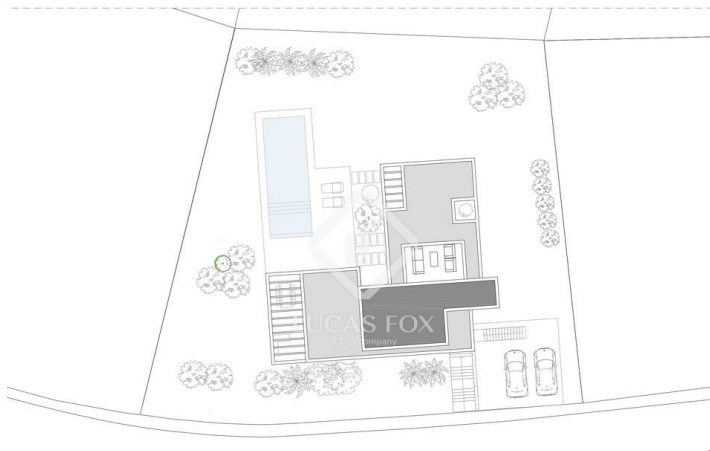

PROYECTO
VIVIENDA UNIFAMILIAR AISLADA Y PISCINA
FECHA
19 agosto 2025
ESCALA
1:1000
AUTOR
UR.
MISPROYECTO

PROYECTO
VIVIENDA UNIFAMILIAR AISLADA Y PISCINA
FECHA
19 agosto 2025
ESCALA
1:1000
AUTOR
UR.
MISPROYECTO

PLANO DE EMPLAZAMIENTO

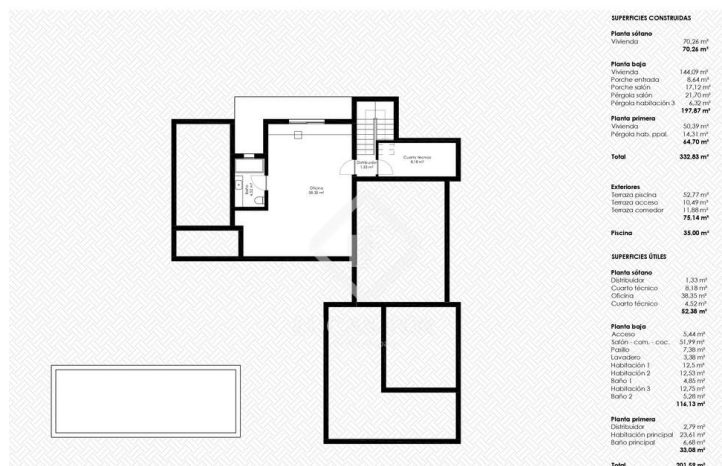

PROYECTO
VIVIENDA UNIFAMILIAR AISLADA Y PISCINA
FECHA
19 agosto 2025
ESCALA
1:100
AUTOR
UR.
MISPROYECTO

PROYECTO
VIVIENDA UNIFAMILIAR AISLADA Y PISCINA
FECHA
19 agosto 2025
ESCALA
1:100
AUTOR
UR.
MISPROYECTO

PLANTA SÓTANO DE DISTRIBUCIÓN



PROYECTO
VIVIENDA UNIFAMILIAR AISLADA Y PISCINA
FECHA
19 agosto 2025
ESCALA
1:100
AUTOR
UR.
MISPROYECTO

PROYECTO
VIVIENDA UNIFAMILIAR AISLADA Y PISCINA
FECHA
19 agosto 2025
ESCALA
1:100
AUTOR
UR.
MISPROYECTO

PLANTA BAJA DE DISTRIBUCIÓN

Belangrijke informatie met betrekking tot onroerend goed aangeboden door Lucas Fox. De gegevens van al het vastgoed maken geen deel uit van een offerte noch van een contract. Er moet niet van verbale of schriftelijke mededelingen uitgegaan worden die Lucas Fox doet over de woning, de conditie of de waarde ervan. Noch Lucas Fox, noch een andere geassocieerde agent heeft het recht om uitspraken te doen over het vastgoed en alle gegeven informatie is geheel zonder verantwoordelijkheid van de agenten, de verkoper(s) of de verhuurder(s). Wij adviseren alle kopers voorafgaande de ondertekening van een document met betrekking tot de woning contact opnemen met een onafhankelijke advocaat en indien een onderzoek doet naar de staat en de afmetingen van de woning. De gegeven locatie, opmetingen en afstanden zijn slechts ter oriëntatie en moeten worden gecontroleerd door de koper.

Contact ons over deze woning

+34 965 79 33 63 · javea@lucasfox.es · lucasfox.co.nl · Pl. Adolfo Suarez, 23, Puerto de Jávea, Jávea, Spanje