

1 100 000 € Hus/Villa - Till salu

Nybyggd hus/villa med 4 Sovrum till salu i Jávea, Costa Blanca

Spanien » Costa Blanca » Jávea » 03739

4	3	332m ²	1.000m ²
Sovrum	Badrum	Planlösning	Totalyta



Kontakta oss angående denna fastigheten

+34 965 79 33 63 · javea@lucasfox.es · lucasfox.se · Pl. Adolfo Suarez, 23, Puerto de Jávea, Jávea, Spanien

1 100 000 € Hus/Villa - Till salu

Nybyggd hus/villa med 4 Sovrum till salu i Jávea, Costa Blanca

Belägen i det lugna och väletablerade Valsol-området i Jávea, erbjuder denna eleganta nybyggda villa en perfekt blandning av modern design, komfort och bekvämlighet. Bara några minuter från alla viktiga bekvämligheter, stormarknader och internationella skolor.

Villan är byggd på en plan, privat tomt och står med en ljus och rymlig öppen planlösning, utformad för att maximera naturligt ljus och skapa ett sömlöst flöde mellan inomhus- och utomhusliv. Vardagsrummet och matsalen har stora fönster från golv till tak som öppnar sig direkt mot terrassen och poolområdet, vilket skapar den perfekta miljön för att umgås eller koppla av med familjen.

Det fullt utrustade moderna köket är utrustat med bra vitvaror och eleganta skåp, vilket erbjuder både stil och funktionalitet. Villan har tre generöst tilltagna sovrum, alla med inbyggda garderober, och tre moderna badrum inredda med högkvalitativa material. Det finns också möjlighet att lägga till ett fjärde sovrum, kontor eller gästsvit, beroende på dina behov.

Utomhus har fastigheten en privat pool omgiven av en soldränkta terrass och en vackert anlagd medelhavsträdgård, utformad för minimalt underhåll och året runt-njutning. En täckt terrass erbjuder en skuggig plats för att äta utomhus eller koppla av med en god bok.


Ytterligare funktioner inkluderar luftkonditionering i hela huset, vilket garanterar komfort under alla årstider, samt energieffektiv konstruktion med möjlighet att installera golvvärme och solpaneler. Det finns privat parkering på fastigheten.

Kontakta oss för mer information.



lucasfox.se/go/jav62933

Trädgård, Terrass, Swimming pool, Parkering, , Utsikt, Utrustat kök, Uppvärmning, Nybyggd, Luftkonditionering, Inbyggda garderober, Dubbla fönster, Chill out plats

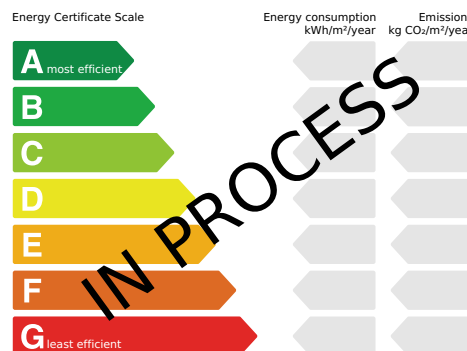

Kontakta oss angående denna fastigheten

+34 965 79 33 63 · javea@lucasfox.es · lucasfox.se · Pl. Adolfo Suarez, 23, Puerto de Jávea, Jávea, Spanien

1 100 000 € Hus/Villa - Till salu


Nybyggd hus/villa med 4 Sovrum till salu i Jávea, Costa Blanca



PROYECTO
VIVIENDA UNIFAMILIAR AISLADA Y PISCINA
FECHA
19 agosto 2025
ESCALA
1:1000
AUTOR
UR-
MISPROYECTO

PROYECTO
VIVIENDA UNIFAMILIAR AISLADA Y PISCINA
FECHA
19 agosto 2025
ESCALA
1:1000
AUTOR
UR-
MISPROYECTO


PLANO DE SITUACIÓN

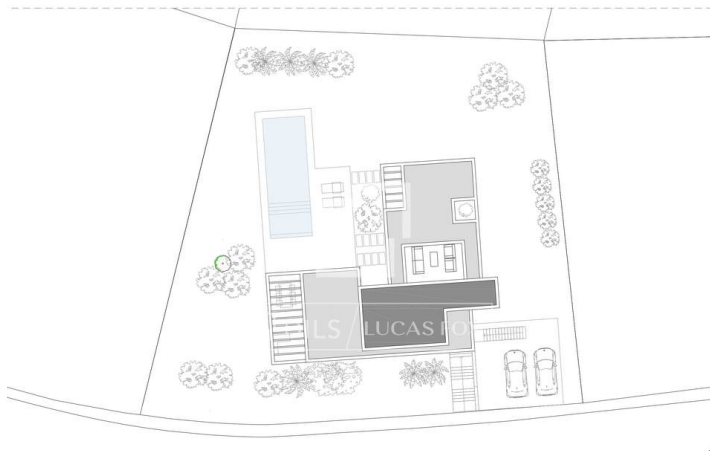

PROYECTO
VIVIENDA UNIFAMILIAR AISLADA Y PISCINA
FECHA
19 agosto 2025
ESCALA
1:1000
AUTOR
UR-
MISPROYECTO

PROYECTO
VIVIENDA UNIFAMILIAR AISLADA Y PISCINA
FECHA
19 agosto 2025
ESCALA
1:1000
AUTOR
UR-
MISPROYECTO

PLANO DE EMPLAZAMIENTO

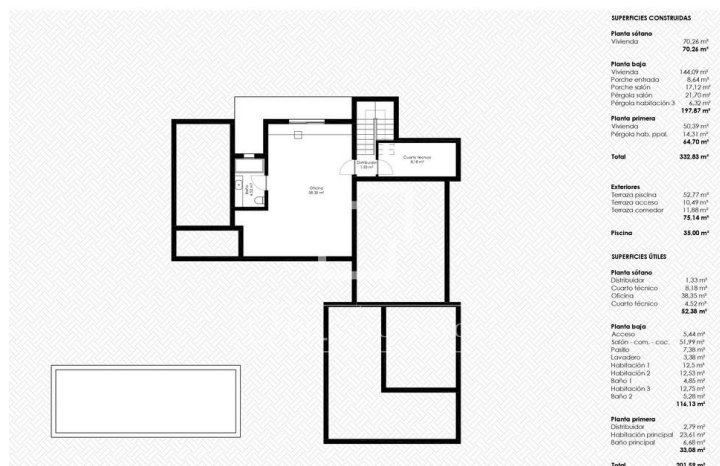

PROYECTO
VIVIENDA UNIFAMILIAR AISLADA Y PISCINA
FECHA
19 agosto 2025
ESCALA
1:100
AUTOR
UR-
MISPROYECTO

PROYECTO
VIVIENDA UNIFAMILIAR AISLADA Y PISCINA
FECHA
19 agosto 2025
ESCALA
1:100
AUTOR
UR-
MISPROYECTO

PLANTA SÓTANO DE DISTRIBUCIÓN



PROYECTO
VIVIENDA UNIFAMILIAR AISLADA Y PISCINA
FECHA
19 agosto 2025
ESCALA
1:100
AUTOR
UR-
MISPROYECTO

PROYECTO
VIVIENDA UNIFAMILIAR AISLADA Y PISCINA
FECHA
19 agosto 2025
ESCALA
1:100
AUTOR
UR-
MISPROYECTO

PLANTA BAJA DE DISTRIBUCIÓN

Viktig information om fastigheter som erbjuds av Lucas Fox. Alla fastigheters uppgifter är inte ett erbjudande eller avtal, eller en del av en. Du bör inte förlita sig på uttalanden från Lucas Fox i de uppgifter, varken muntligen eller skriftligen som materiellt riktiga om fastigheten, dess skick eller dess värde. Varken Lucas Fox eller någon tillhörande agent har någon rätt att göra några utfästelser om fastigheten, och all information som ges ut är följaktligen helt utan ansvar för medlaren, säljare eller leasegivare. Innan undertecknandet av alla handlingar som rör fastigheten rekommenderar vi att alla köpare konsulterar en oberoende advokat och vid behov genomför en undersökning av fastigheten för att säkerställa tillståndet/mätningar. Områden, mätningar och givna avstånd är ungefärliga och bör kontrolleras av köparen.

Kontakta oss angående denna fastigheten

+34 965 79 33 63 · javea@lucasfox.es · lucasfox.se · Pl. Adolfo Suarez, 23, Puerto de Jávea, Jávea, Spanien