

1 100 000 € Maison / Villa - À vendre

Maison / villa de nouvelle construction avec 4 chambres a vendre á Jávea

Espagne » Costa Blanca » Jávea » 03739

| | | | |
|----------|-----------------|-------------------|---------------------|
| 4 | 3 | 332m ² | 1.000m ² |
| Chambres | Salles de bains | Plan | Terrain |



Contactez-nous à propos de cette propriété

+34 965 79 33 63 · javea@lucasfox.es · lucasfox.fr · Pl. Adolfo Suarez, 23, Puerto de Jávea, Jávea, Espagne

1 100 000 € Maison / Villa - À vendre

Maison / villa de nouvelle construction avec 4 chambres a vendre á Jávea

Située dans le quartier paisible et prisé de Valsol à Jávea, cette élégante villa neuve allie à la perfection design contemporain, confort et praticité. Elle est à quelques minutes de toutes les commodités essentielles, des supermarchés et des écoles internationales.

Construite sur un terrain plat et privé, la villa bénéficie d'un espace ouvert, lumineux et spacieux, conçu pour maximiser la lumière naturelle et créer une fluidité entre l'intérieur et l'extérieur. Le salon et la salle à manger sont dotés de grandes baies vitrées donnant directement sur la terrasse et la piscine, créant ainsi un environnement idéal pour recevoir ou se détendre en famille.

La cuisine moderne entièrement équipée est dotée d'appareils électroménagers de qualité et d'élégants meubles de rangement, alliant style et fonctionnalité. La villa comprend trois chambres spacieuses, chacune avec placards intégrés, et trois salles de bains contemporaines aux finitions haut de gamme. Il est également possible d'ajouter une quatrième chambre, un bureau ou une suite d'invités, selon vos besoins.

À l'extérieur, la propriété dispose d'une piscine privée entourée d'une terrasse ensoleillée et d'un magnifique jardin méditerranéen paysager, conçu pour un entretien minimal et une utilisation tout au long de l'année. Une terrasse couverte offre un espace ombragé pour dîner en plein air ou se détendre avec un bon livre.

Les prestations supplémentaires comprennent la climatisation intégrale, garantissant un confort optimal en toute saison, ainsi qu'une construction écoénergétique avec possibilité d'installer un chauffage au sol et des panneaux solaires. Un parking privé est disponible sur place.

Veuillez nous contacter pour plus d'informations.



lucasfox.fr/go/jav62933

Terrasse, Piscine, Jardin,
Propriété Moderniste, Parking, Vues,
Nouvellement construit,
Espace chill-out, Double vitrage,
Cuisine équipée, Climatisation,
Chauffage, Armoires encastrées




Contactez-nous à propos de cette propriété

+34 965 79 33 63 · javea@lucasfox.es · lucasfox.fr · Pl. Adolfo Suarez, 23, Puerto de Jávea, Jávea, Espagne

1 100 000 € Maison / Villa - À vendre


Maison / villa de nouvelle construction avec 4 chambres a vendre à Jávea

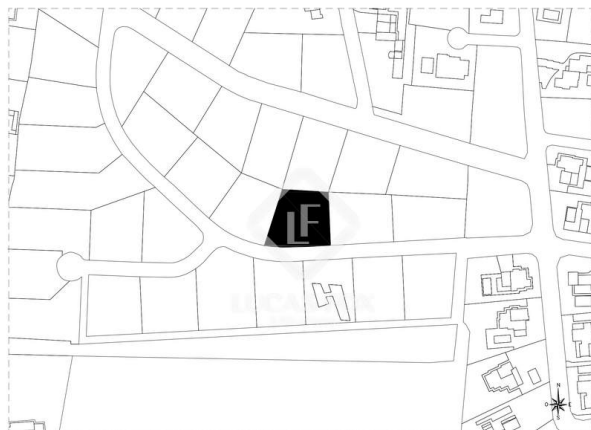

PROYECTO
VIVIENDA UNIFAMILIAR AISLADA Y PISCINA
FECHA
19 agosto 2025
ESCALA
1:1000
AUTOR
UR.
MISPROYECTO

PROYECTO
VIVIENDA UNIFAMILIAR AISLADA Y PISCINA
FECHA
19 agosto 2025
ESCALA
1:1000
AUTOR
UR.
MISPROYECTO


PLANO DE SITUACI

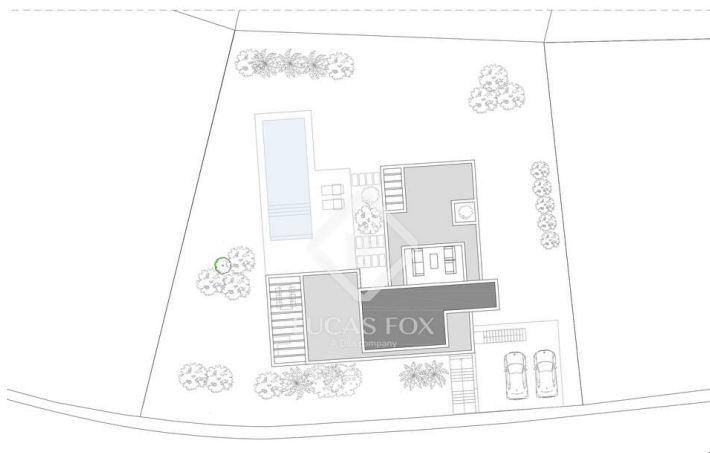

PROYECTO
VIVIENDA UNIFAMILIAR AISLADA Y PISCINA
FECHA
19 agosto 2025
ESCALA
1:1000
AUTOR
UR.
MISPROYECTO

PROYECTO
VIVIENDA UNIFAMILIAR AISLADA Y PISCINA
FECHA
19 agosto 2025
ESCALA
1:1000
AUTOR
UR.
MISPROYECTO

PLANO DE EMPLAZAMIE

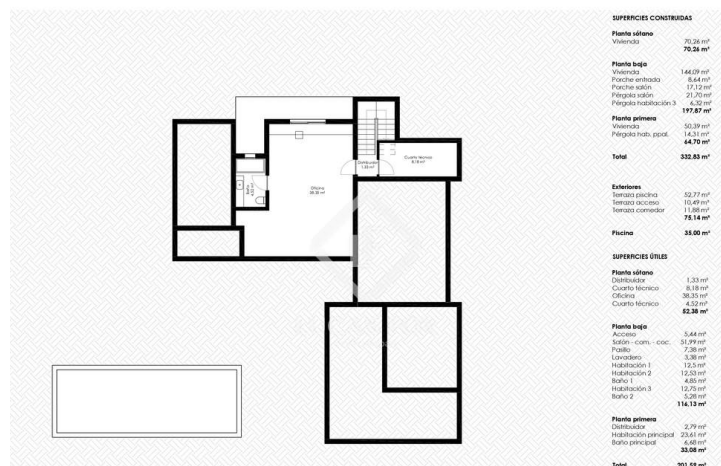

PROYECTO
VIVIENDA UNIFAMILIAR AISLADA Y PISCINA
FECHA
19 agosto 2025
ESCALA
1:100
AUTOR
UR.
MISPROYECTO

PROYECTO
VIVIENDA UNIFAMILIAR AISLADA Y PISCINA
FECHA
19 agosto 2025
ESCALA
1:100
AUTOR
UR.
MISPROYECTO

PLANTA SÓTANO DE DISTRIBUCI



PROYECTO
VIVIENDA UNIFAMILIAR AISLADA Y PISCINA
FECHA
19 agosto 2025
ESCALA
1:100
AUTOR
UR.
MISPROYECTO

PROYECTO
VIVIENDA UNIFAMILIAR AISLADA Y PISCINA
FECHA
19 agosto 2025
ESCALA
1:100
AUTOR
UR.
MISPROYECTO

PLANTA BAJA DE DISTRIBUCI

Information importante concernant les propriétés de Lucas Fox. Les indications sur les propriétés ne sont ni une offre ni un contrat, ni une partie d'une offre ou d'un contrat. Ne vous fiez pas aux déclarations de Lucas Fox dans les détails, par le bouche à oreille ou par écrit comme étant des faits précis sur la propriété, son état ou sa valeur. Ni Lucas Fox, ni aucun agent associé n'est habilité à représenter la propriété, et en conséquence, toute information donnée est tout à fait sans aucune responsabilité de la part des agents, vendeur (s) ou bailleur (s). Avant la signature de tout document relatif à la propriété, nous recommandons que tous les acheteurs consultent un avocat indépendant et si nécessaire, effectuent une enquête sur la propriété pour vérifier son état / ses dimensions. Les pièces, les mesures et les distances indiquées ne sont qu'approximatives et doivent être vérifiées par l'acheteur.

Contactez-nous à propos de cette propriété

+34 965 79 33 63 · javea@lucasfox.es · lucasfox.fr · Pl. Adolfo Suarez, 23, Puerto de Jávea, Jávea, Espagne